


Plan orientacyjny

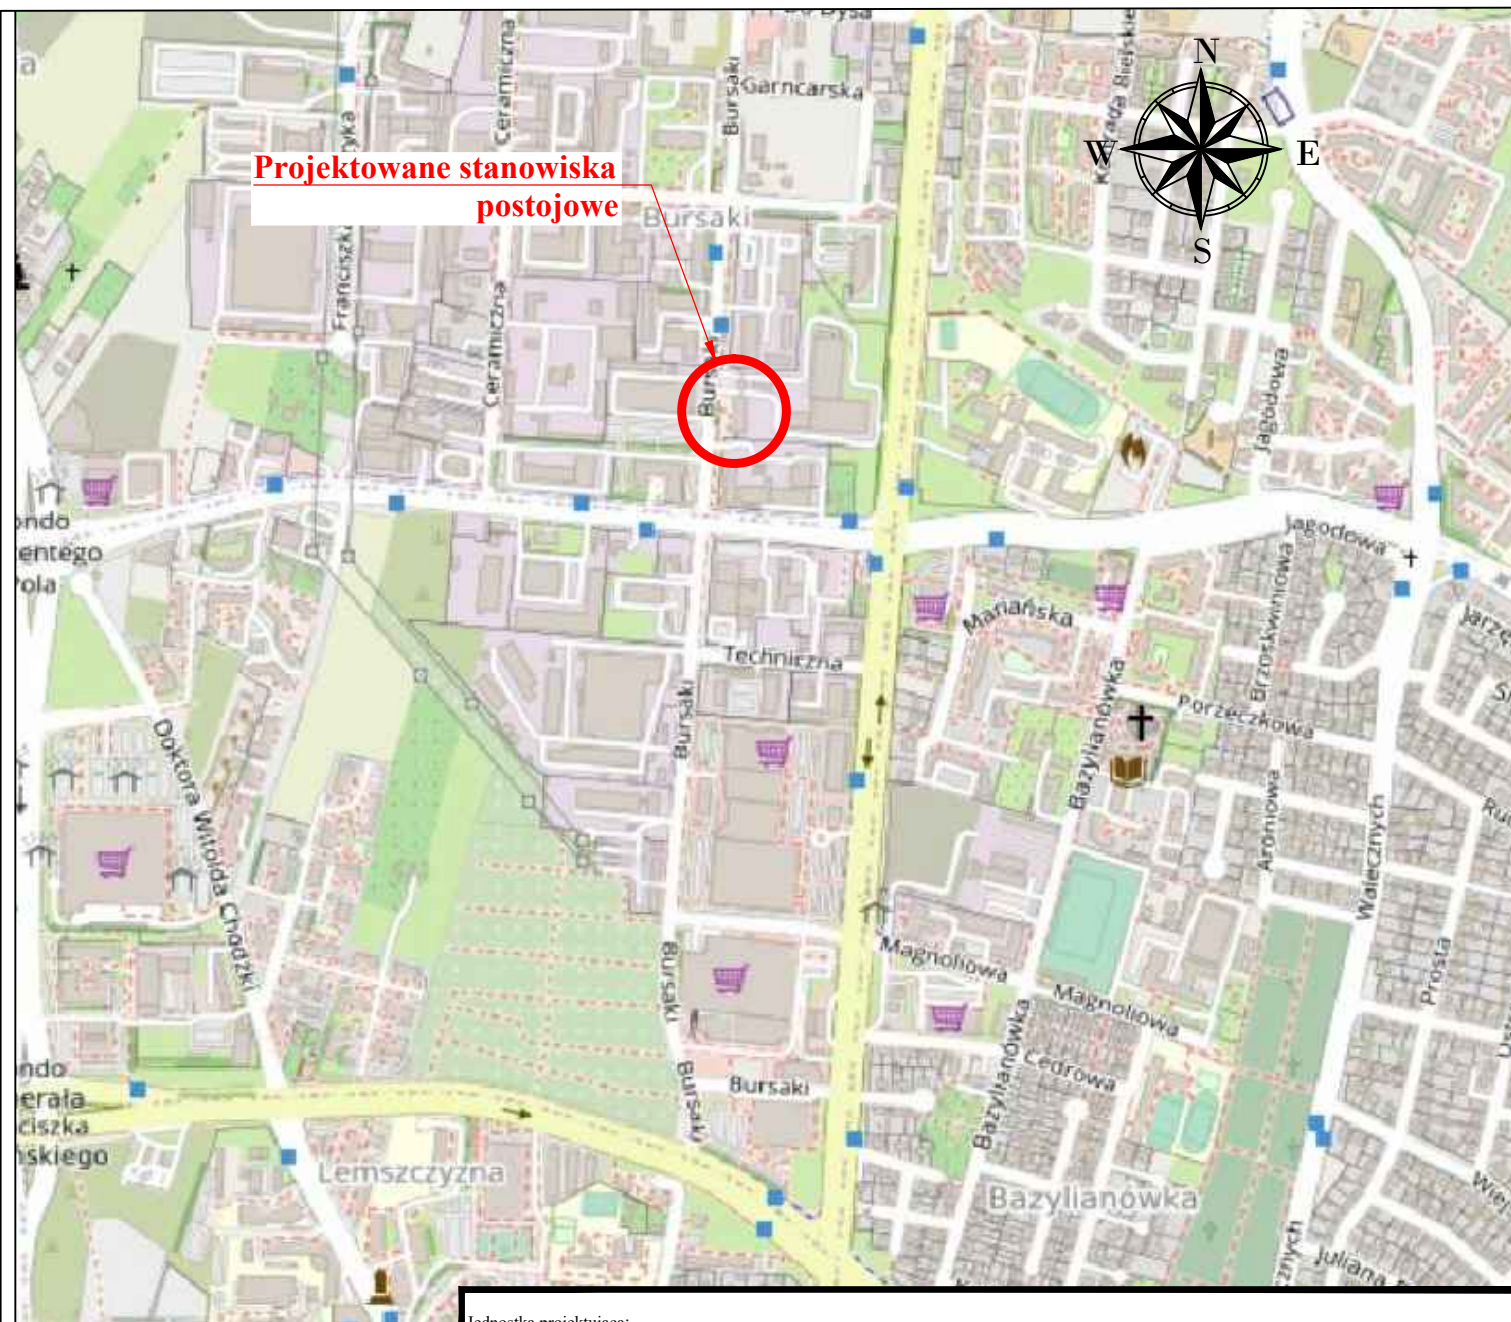

Jednostka projektująca:

manevo

MANEVO Marek Łukowski
21-077 Spiczyn, Ziółków 88

Investor:

**Województwo Lubelskie reprezentowane przez:
Wojewódzkie Biuro Geodezji i Urządzania Terenów Rolnych w Lublinie
ul. Bursaki 17, 20-150 Lublin**

Zadanie inwestycyjne:

„Budowa stanowisk postojowych położonych w dwóch zatokach parkingowych i drogi dojazdowej przy siedzibie Wojewódzkiego Biura Geodezji i Urządzania Terenów Rolnych w Lublinie na działce nr 34/6 o pow. 0,2350 ha położonej w Lublinie przy ul. Bursaki 17”

Stadium:

PROJEKT ZAGOSPODAROWANIA TERENU

Branża:	
---------	--

DROGOWA

Data:

19.11.2024

Nazwa rysunku:

Plan orientacyjny

Skala:	
--------	--

1:25 000

Nr rysunku:

01.

Imię i Nazwisko

Numer uprawnień

Specjalność

Podpis

Projektant:
mgr inż. Ewa Próchniak

LUB/0018/PBD/15

Drogowa

Projektant:
mgr inż. Paweł Giezek

LUB/0071/PWOK/05

Konstrukcyjno-budowlana