


# Plan orientacyjny

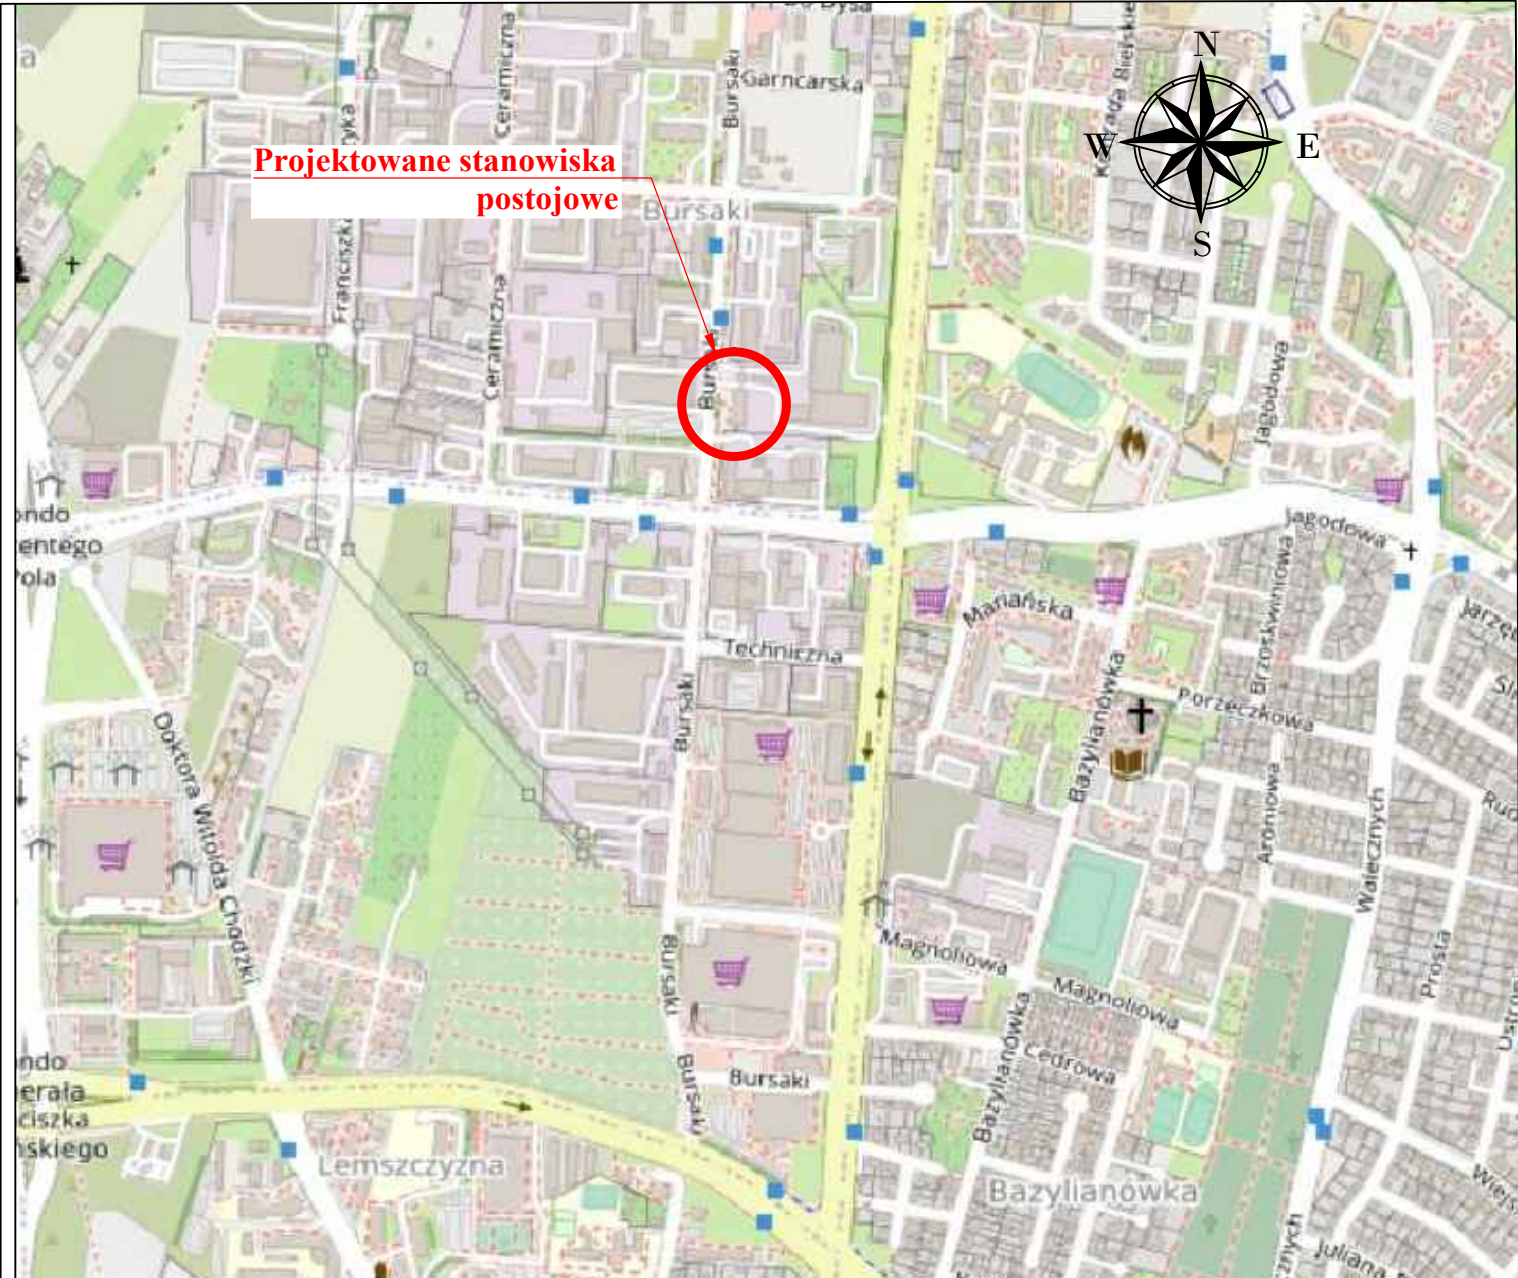

Jednostka projektująca:		<div><div>manevo</div><div>MANEVO Marek Łukowski</div><div>21-077 Spiczyn, Ziółków 88</div></div>	
Inwestor:		Województwo Lubelskie reprezentowane przez: Wojewódzkie Biuro Geodezji i Urządzania Terenów Rolnych w Lublinie ul. Bursaki 17, 20-150 Lublin	
Zadanie inwestycyjne: „Budowa stanowisk postojowych położonych w dwóch zatokach parkingowych i drogi dojazdowej przy siedzibie Wojewódzkiego Biura Geodezji i Urządzania Terenów Rolnych w Lublinie na działce nr 34/6 o pow. 0,2350 ha położonej w Lublinie przy ul. Bursaki 17”			
Stadium:		Branża:	Data:
PROJEKT WYKONAWCZY		DROGOWA	19.11.2024 rev. 20.12.2025
Adres inwestycji: działki o ID: 066301_1.0018.AR_9.34/6, 66301_1.0018.AR_9.34/7 gm. lublin, powiat lubelski			
Nazwa rysunku:		Skala:	Nr rysunku:
Plan orientacyjny		1:25 000	01.
Imię i Nazwisko		Numer uprawnień	Specjalność
Projektant: mgr inż. Ewa Próchniak		LUB/0018/PBD/15	Drogowa
Projektant: mgr inż. Paweł Giezek		LUB/0071/PWOK/05	Konstrukcyjno-budowlana
			Podpis