
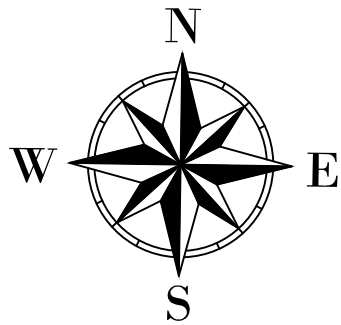


MAPA DO CELÓW PROJEKTOWYCH	
Identyfikator zgłoszenia pracy geodezyjnej	GD-OD-II.6640.539.2024
Położenie obszaru opracowania	Lublin, ul. Bursaki 17, dz. 34/6 ark. 9
Gmina	066301_1
Obwód ewidencyjny	066301_1.0018
Skala mapy	1:500
Oznaczenie układu	współrzędnych prostokątnych płaskich
Sekcja	8.152.08.13.2.1
Obszar, który był przedmiotem aktualizacji	Linia koloru żółtego
Stużebności gruntowe mające wpływ na zagospodarowanie gruntów zlokalizowanych w granicach projektowanej inwestycji	SG 1 - Projektowana stużebność przejazdu szer. 5 m na podstawie mapy podziału działki 34/5 przyjętej do PZGIK pod nr ID P.0633.2022.1651 oraz wydanej decyzji znak: GD-OD-II.6831.117.2022 z dnia 24.06.2022 r. zatwierdzającej podział
Data oraz imię i nazwisko osoby, która opracowała mapę	Edwin Kwieciński, dn. 19.03.2024 r.
Wszystkie trwałe elementy budowlane podlegają wytyczeniu oraz geodezyjnej inwentaryzacji powykonawczej przez jednostki wykonawstwa geodezyjnego. Granice dz. Nr 34/6 ark. 9 spełniają normy dokładnościowe określone w Rozporządzeniu Ministra Rozwoju z dnia 18 sierpnia 2020 r. w sprawie standardów technicznych wykonywania geodezyjnych pomiarów sytuacyjnych i wysokościowych oraz opracowywania i przekazywania wyników tych pomiarów do państwowego zasobu geodezyjnego i kartograficznego	
WOJEWÓDZKIE BIURO GEODEZJI I URZĄDZANIA TERENÓW ROLNYCH W LUBLINIE PRACOWNIA TERENOWA W LUBLINIE ul. Bursaki 17, 20-150 Lublin tel. 81 535 85 50 NIP 712-32-35-796 REGON 060659264	
GEODETA Upr. nr 23775 mgr inż. Edwin Kwieciński	
Imię i nazwisko oraz numer uprawnień zawodowych kierownika prac geodezyjnych	

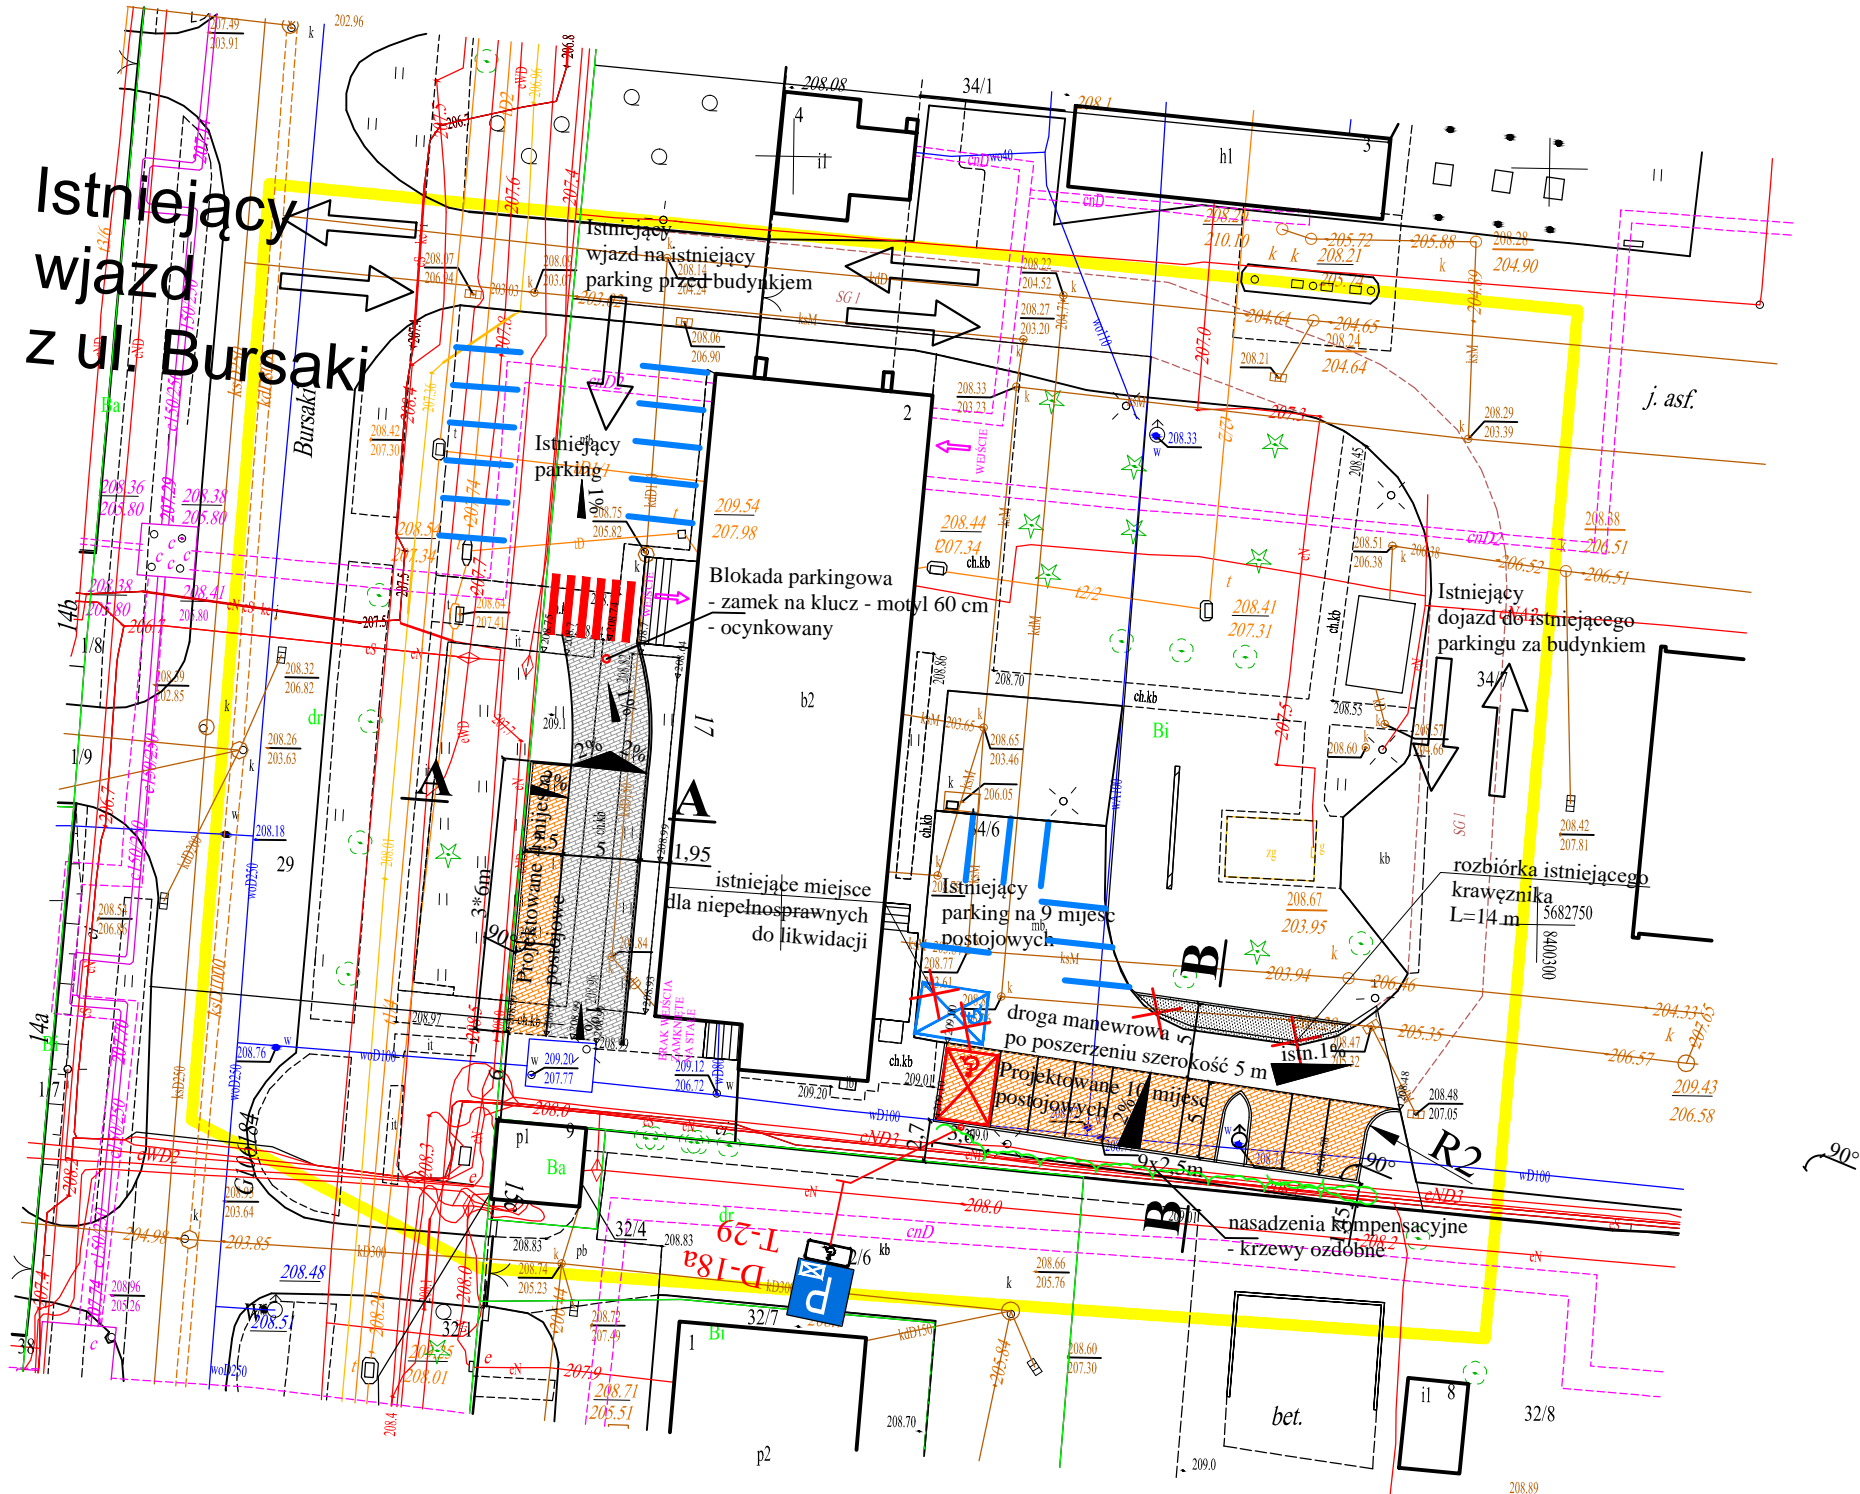

LEGENDA:

- oś
- projektowany krawężnik betonowy 15x30cm
- projektowana nawierzchnia drogi dojazdowej/drogi pieszo-jezdnej z kostki brukowej betonowej koloru szarego gr. 8 cm
- projektowana nawierzchnia zatok postojowych z kostki brukowej betonowej koloru czerwonego gr. 8 cm
- poszerzenie istniejącej drogi dojazdowej do istniejącego parkingu do parametrów drogi manewrowej o nawierzchni z mieszanki AC11S w związku z budową zatoki parkingowej do parkowania prostopadłego

Zgodnie z art. 12b ust. 5a, 5b Ustawy Prawo Geodezyjne i Kartograficzne, oświadczam, że niniejszy dokument został opracowany w wyniku prac geodezyjnych i kartograficznych, których rezultaty zawiera operat techniczny oraz który w wyniku kontroli organu służby geodezyjnej uzyskał pozytywny wynik weryfikacji. Jednocześnie informuję, że jestem świadomy odpowiedzialności karnej za złożenie fałszywego oświadczenia.	
Identyfikator zgłoszenia prac geodezyjnych	GD-OD-II.6640.539.2024
Organ służby geodezyjnej, który otrzymał zgłoszenie	Prezydent Miasta Lublin
Wykonawca prac geodezyjnych oraz podpis	mgr inż. Bartosz Czech
Nr oraz data sporządzenia dokumentu zawierającego wynik pozytywnej weryfikacji	Protokół weryfikacji wyników zgłoszonych prac geodezyjnych GD-OD-II.6640.539.2024_53035 z dnia: 19.03.2024 r.
Imię i nazwisko oraz nr uprawnień zawodowych kierownika prac	GEODETA Upr. nr 23775 mgr inż. Edwin Kwieciński

Jednostka projektująca:		<div>manevo</div> <div>MANEVO Marek Łukowski</div> <div>21-077 Spiczyn, Ziółków 88</div>	
Inwestor:		Województwo Lubelskie reprezentowane przez: Wojewódzkie Biuro Geodezji i Urządzania Terenów Rolnych w Lublinie ul. Bursaki 17, 20-150 Lublin	
Zadanie inwestycyjne:		„Budowa stanowisk postojowych położonych w dwóch zatokach parkingowych i drogi dojazdowej przy siedzibie Wojewódzkiego Biura Geodezji i Urządzania Terenów Rolnych w Lublinie na działce nr 34/6 o pow. 0,2350 ha położonej w Lublinie przy ul. Bursaki 17”	
Stadium:	PROJEKT WYKONAWCZY	Branża:	Data: 19.11.2024 Rev. 30.09.2025 Rev. 20.12.2025
Adres inwestycji:	Id działki o ID: 066301_1.0018.AR_9.34/6, 066301_1.0018.AR_9.34/7 gm. lublin, powiat lubelski	DROGOWA	
Nazwa rysunku:	Plan zagospodarowania terenu	Skala:	Nr rysunku: <div>02.</div>
Imię i Nazwisko		Numer uprawnień	Specjalność
mgr inż. Ewa Próchniak		LUB/0018/PBD/15	Drogowa
mgr inż. Paweł Giezek		LUB/0071/PWOK/05	Konstrukcyjno-budowlana