



PRZEKRÓJ NORMALNY B-B
PRZEZ ZATOKI PARKINGOWE DO PARKOWANIA
PROSTOPADŁEGO - ZATOKA PARKINGOWA NR I

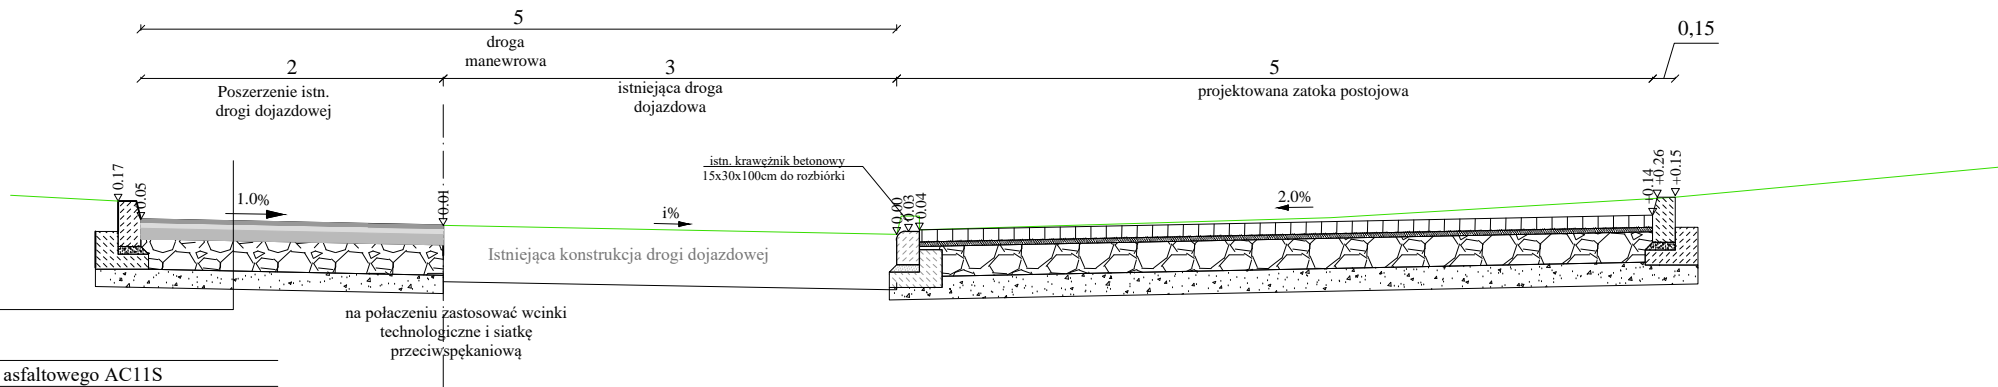

Konstrukcja poszerzenia	
4cm	warstwa ścieralna z betonu asfaltowego AC11S
5 cm	warstwa wiążąca z betonu asfaltowego AC16W
zmienna	warstwa wyrównawczo-profilująca z betonu asfaltowego AC11W
20cm	warstwa podbudowy zasadniczej z mieszanki niezwiązanej z kruszywem C _{90/3} o uziarnieniu 0/31,5mm stabilizowanej mechanicznie
10cm	warstwa podbudowy z mieszanki związanej cementem o klasie wytrzymałości C _{1,5/2}

PRZEKRÓJ NORMALNY A-A
PRZEZ DROGĘ DOJAZDOWĄ I ZATOKĘ
PARKINGOWĄ NR II

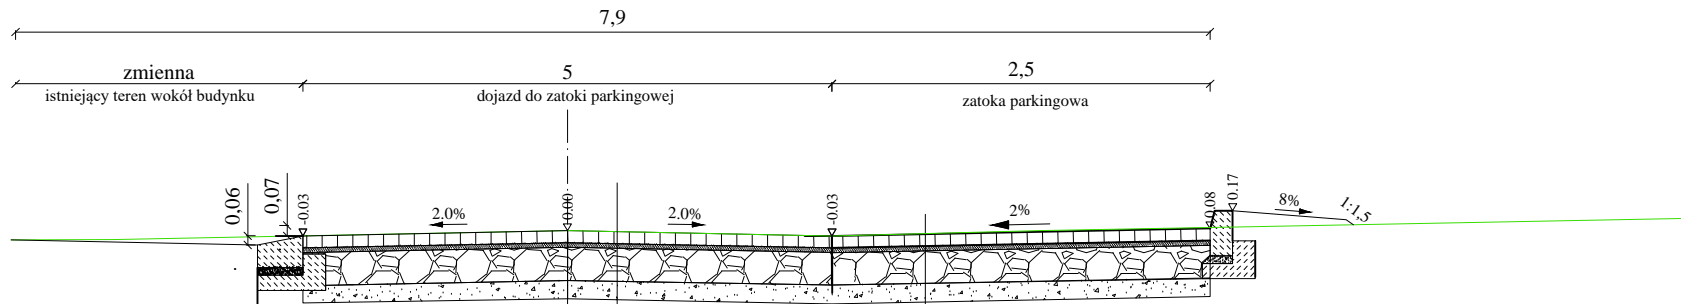

Konstrukcja zatoki parkingowej z kostki brukowej	
8cm	warstwa ścieralna z kostki brukowej bet. koloru czerwonego
3cm	warstwa podsypki z gysu 4-8 mm
22cm	warstwa podbudowy betonowej C8/10
16cm	warstwa podbudowy zasadniczej z mieszanki niezwiązanej z kruszywem C _{90/3} o uziarnieniu 0/31,5mm stabilizowanej mechanicznie

Konstrukcja drogi dojazdowej z kostki brukowej	
8cm	warstwa ścieralna z kostki brukowej bet. koloru szarego
3cm	warstwa podsypki z gysu 4-8 mm
22cm	warstwa podbudowy betonowej C8/10
16cm	warstwa podbudowy zasadniczej z mieszanki niezwiązanej z kruszywem C _{90/3} o uziarnieniu 0/31,5mm stabilizowanej mechanicznie

Jednostka projektująca:			
manevo		MANEVO Marek Łukowski 21-077 Spiczyn, Ziółków 88	
Inwestor: Województwo Lubelskie reprezentowane przez: Wojewódzkie Biuro Geodezji i Urządzania Terenów Rolnych w Lublinie ul. Bursaki 17, 20-150 Lublin			
Zadanie inwestycyjne: „Budowa stanowisk postojowych położonych w dwóch zatokach parkingowych i drogi dojazdowej przy siedzibie Wojewódzkiego Biura Geodezji i Urządzania Terenów Rolnych w Lublinie na działce nr 34/6 o pow. 0,2350 ha położonej w Lublinie przy ul. Bursaki 17”			
Stadium: PROJEKT TECHNICZNY		Branża: DROGOWA	Data: 19.11.2024 Rev. 30.09.2025 Rev. 20.12.2025
Adres inwestycji: Id działki o ID: 066301_1.0018.AR_9.34/6, 066301_1.0018.AR_9.34/7 gm. lublin, powiat lubelski		Skala: 1:50	Nr rysunku: 03.
Nazwa rysunku: Przekroje normalne			
Imię i Nazwisko	Numer uprawnień	Specjalność	Podpis
Projektant: mgr inż. Ewa Próchniak	LUB/0018/PBD/15	Drogowa	
Projektant: mgr inż. Paweł Giezek	LUB/0071/PWOK/05	Konstrukcyjno-budowlana	